
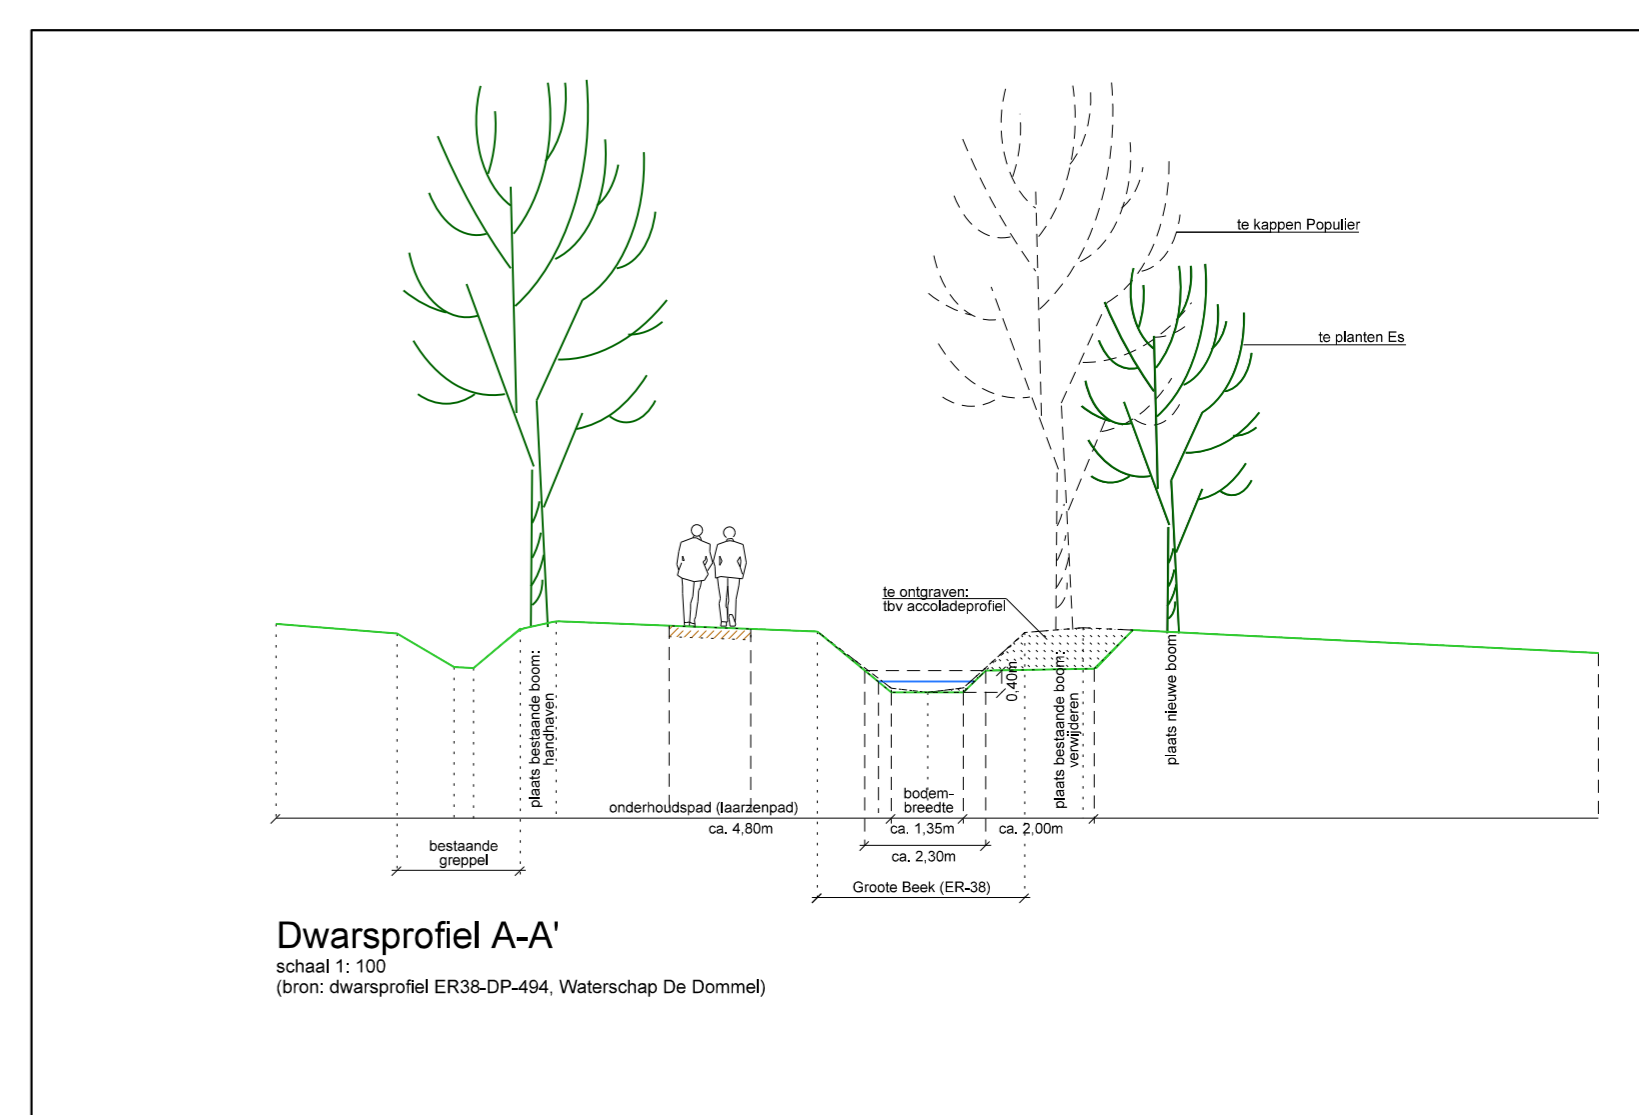


# Aanschotse Beemden

## Definitief Ontwerp

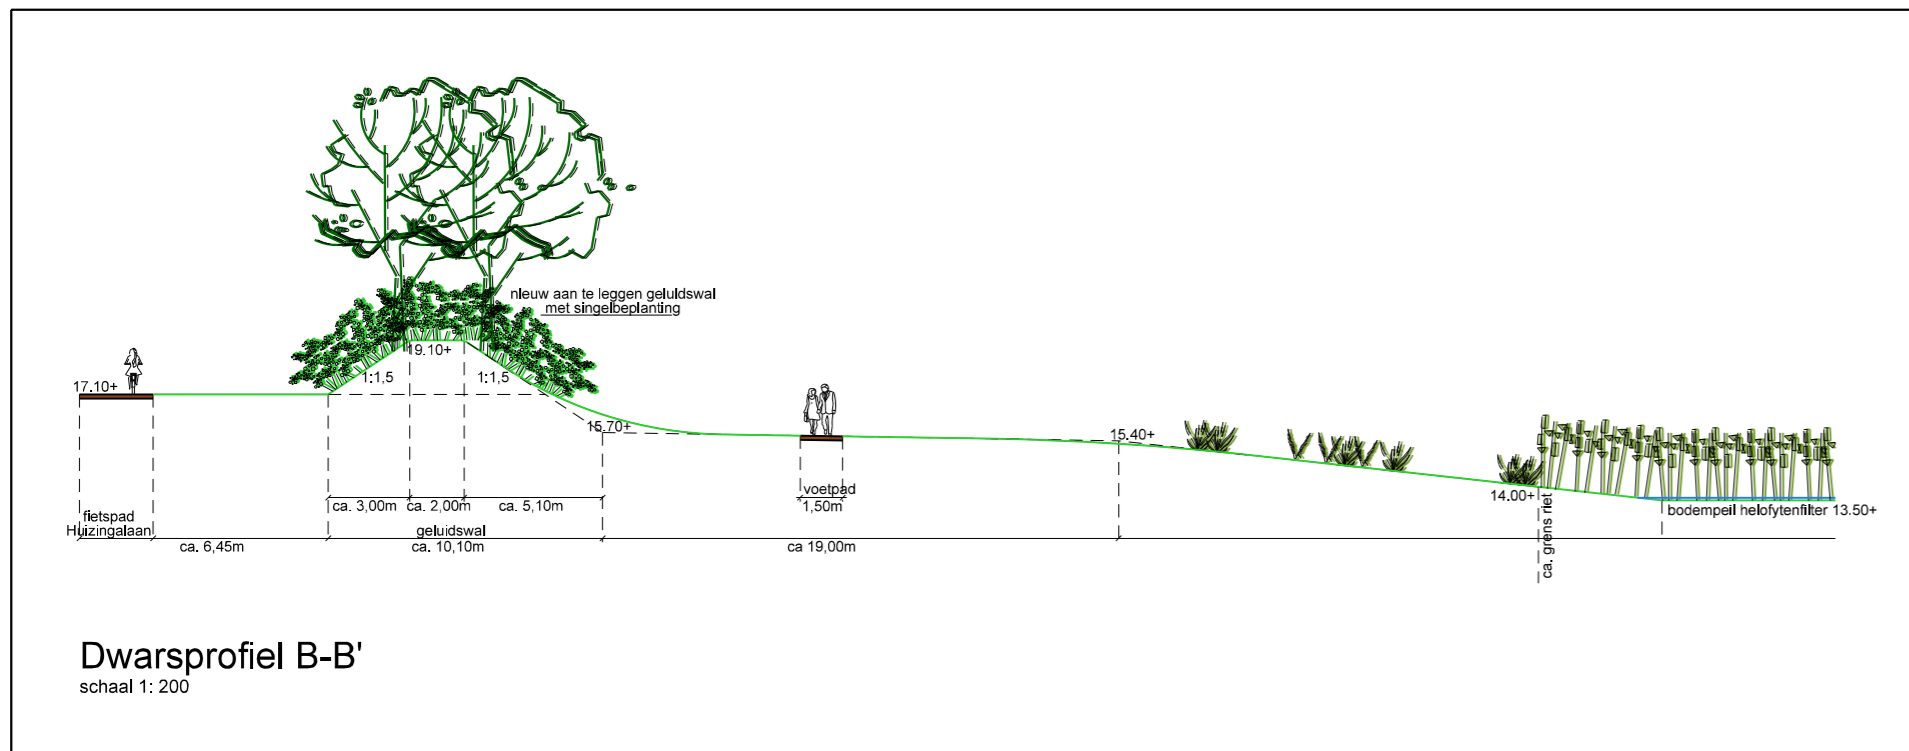

**LEGENDA**

	Grens Plangebied		Overstromingsvlakte		Singelbeplanting		Rijweg		Waterloop:
	Bebouwing		Grasland		-S1: bestaande singel, geen aanpassingen		Rijweg, ca. 3,50m breed		ER-38: 'Grote Beek'
	Hondenlosloopterrein		Bloemrijk grasland		-S2: boom singel bestaand, onderbeplanting aanplanten		Fietspad		ER-48: 'Stabelsliep'
	Hekwerk met klaphekken ten behoeve van hondenwede		Akker		-S3: momenteel niets, bomen en onderbeplanting aanplanten		Rijwielpad		ER-49: 'Coent Basegracht'
	Slagboom		Bestaand bos		-S4: momenteel niets, doornige bomen/beplanting aanplanten		Voetpad		Zichtas
	Antitank blokken		Bestaand bos, bestaand loofbos, te handhaven		Bestaande boom		Laarzenpad		
	Watergang		Bestaand bos, bestaand populierenbos, om te vormen		Bestaande boom		Voetgangersbrug		
	Poel		Bestaand bos, bestaand populierenbos, te handhaven		Te knippen boom		Parkeerplaats		
	Nieuwe duiker		P1 t/m P10 Houtbankpopulierenpercelen P-A t/m P-N Houtbankpopulierenringels		Nieuwe stuw				
					automatisch regelbare stuw				
					Nieuwe faunatunnel				
					Nieuwe huiszwaluwtil				

wijzigingsdata		
1	01 feb 2007 Hurkx	11
2	27 aug 2007 Hurkx	12
3	04 sep 2008 Hurkx	13
4	07 apr 2010 Hurkx	14
5	16 sep 2010 Hurkx	15

gemeente Brabant  
Dienst Stedelijke Ontwikkeling en Beheer  
Sector Planvorming, Afdeling Projecten Openbare Ruimte

**Aanschotse Beemden**  
Landschapsplan, definitief ontwerp

projectnr.: 200310	datum: 19-10-2006	centraal archiefnummer:
formaat: A3	gts: Hurkx	77259-8
schaal: 1:2000	gts:	